
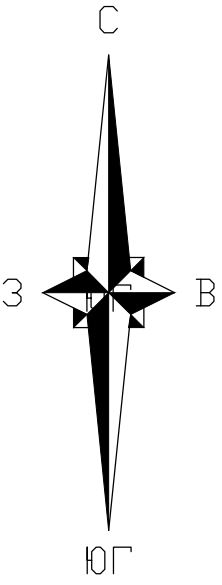


ПРОЕКТ ПЛАНИРОВКИ И МЕЖЕВАНИЯ

Схема благоустройства "Генплан"

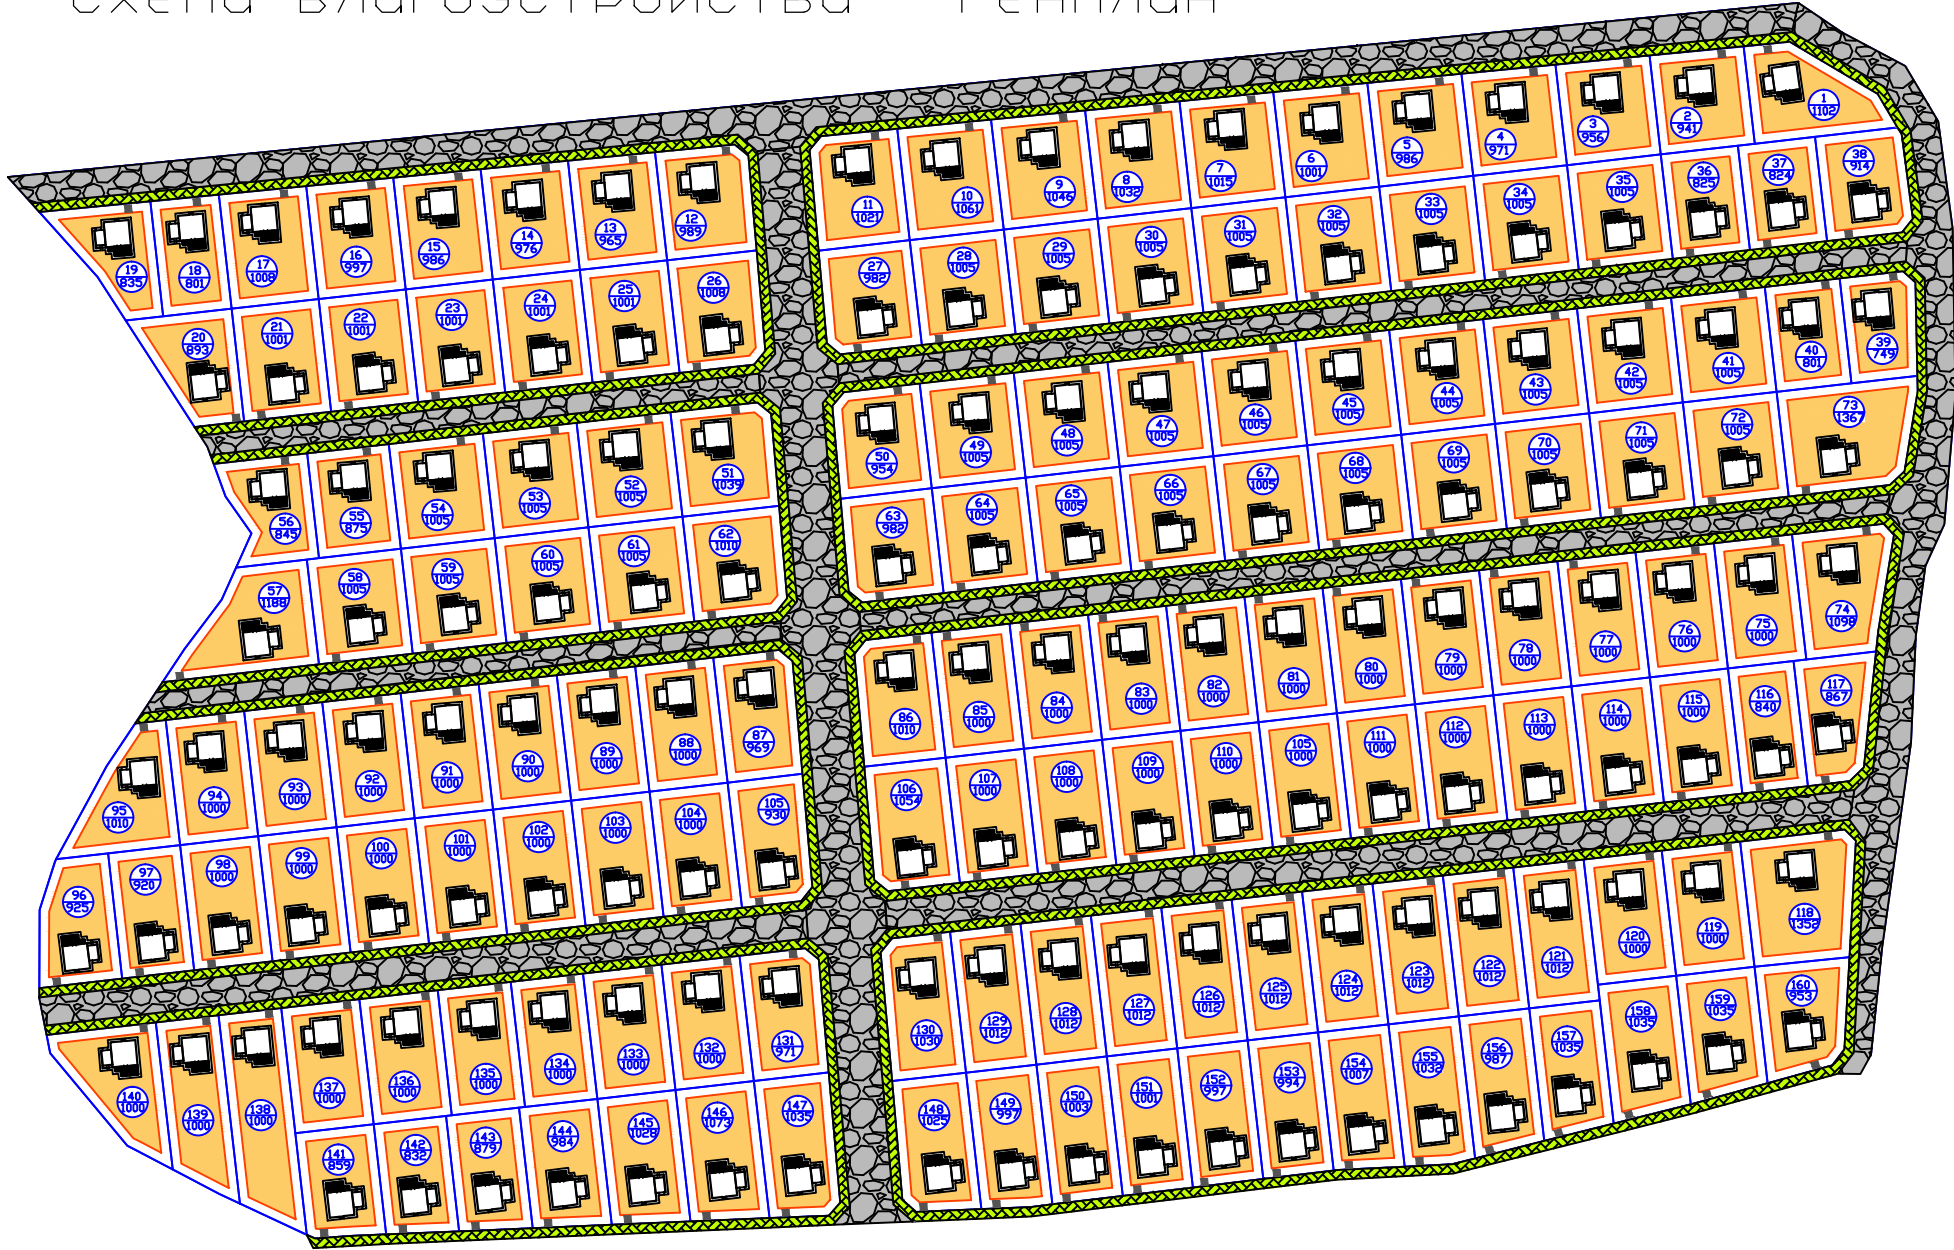

-  - объект капитального строительства
-  - порядковый номер и площадь участка
-  - земельный участок с линиями отступа
-  - пешеходная инфраструктура
-  - транспортная инфраструктура

						ППИМ-09.25			
						Российская федерация,Красноярский Край, Емельяновский район, кадастровый номер земельного участка 24:11:0210106:1164			
Изм	Кол.уч	Лист	№ док	Подп.	Дата				
Разраб.						Российская федерация,Красноярский Край, Емельяновский район, кадастровый номер земельного участка 24:11:0210106:1164	Стадия	Лист	Листов
							П	8	8
Директор									
Н.контр.						Схема Благоустройства "Генплан"	ИП Мусеев В.В.		