


ПРОЕКТ ПЛАНИРОВКИ И МЕЖЕВАНИЯ

Схема благоустройства "Генплан"

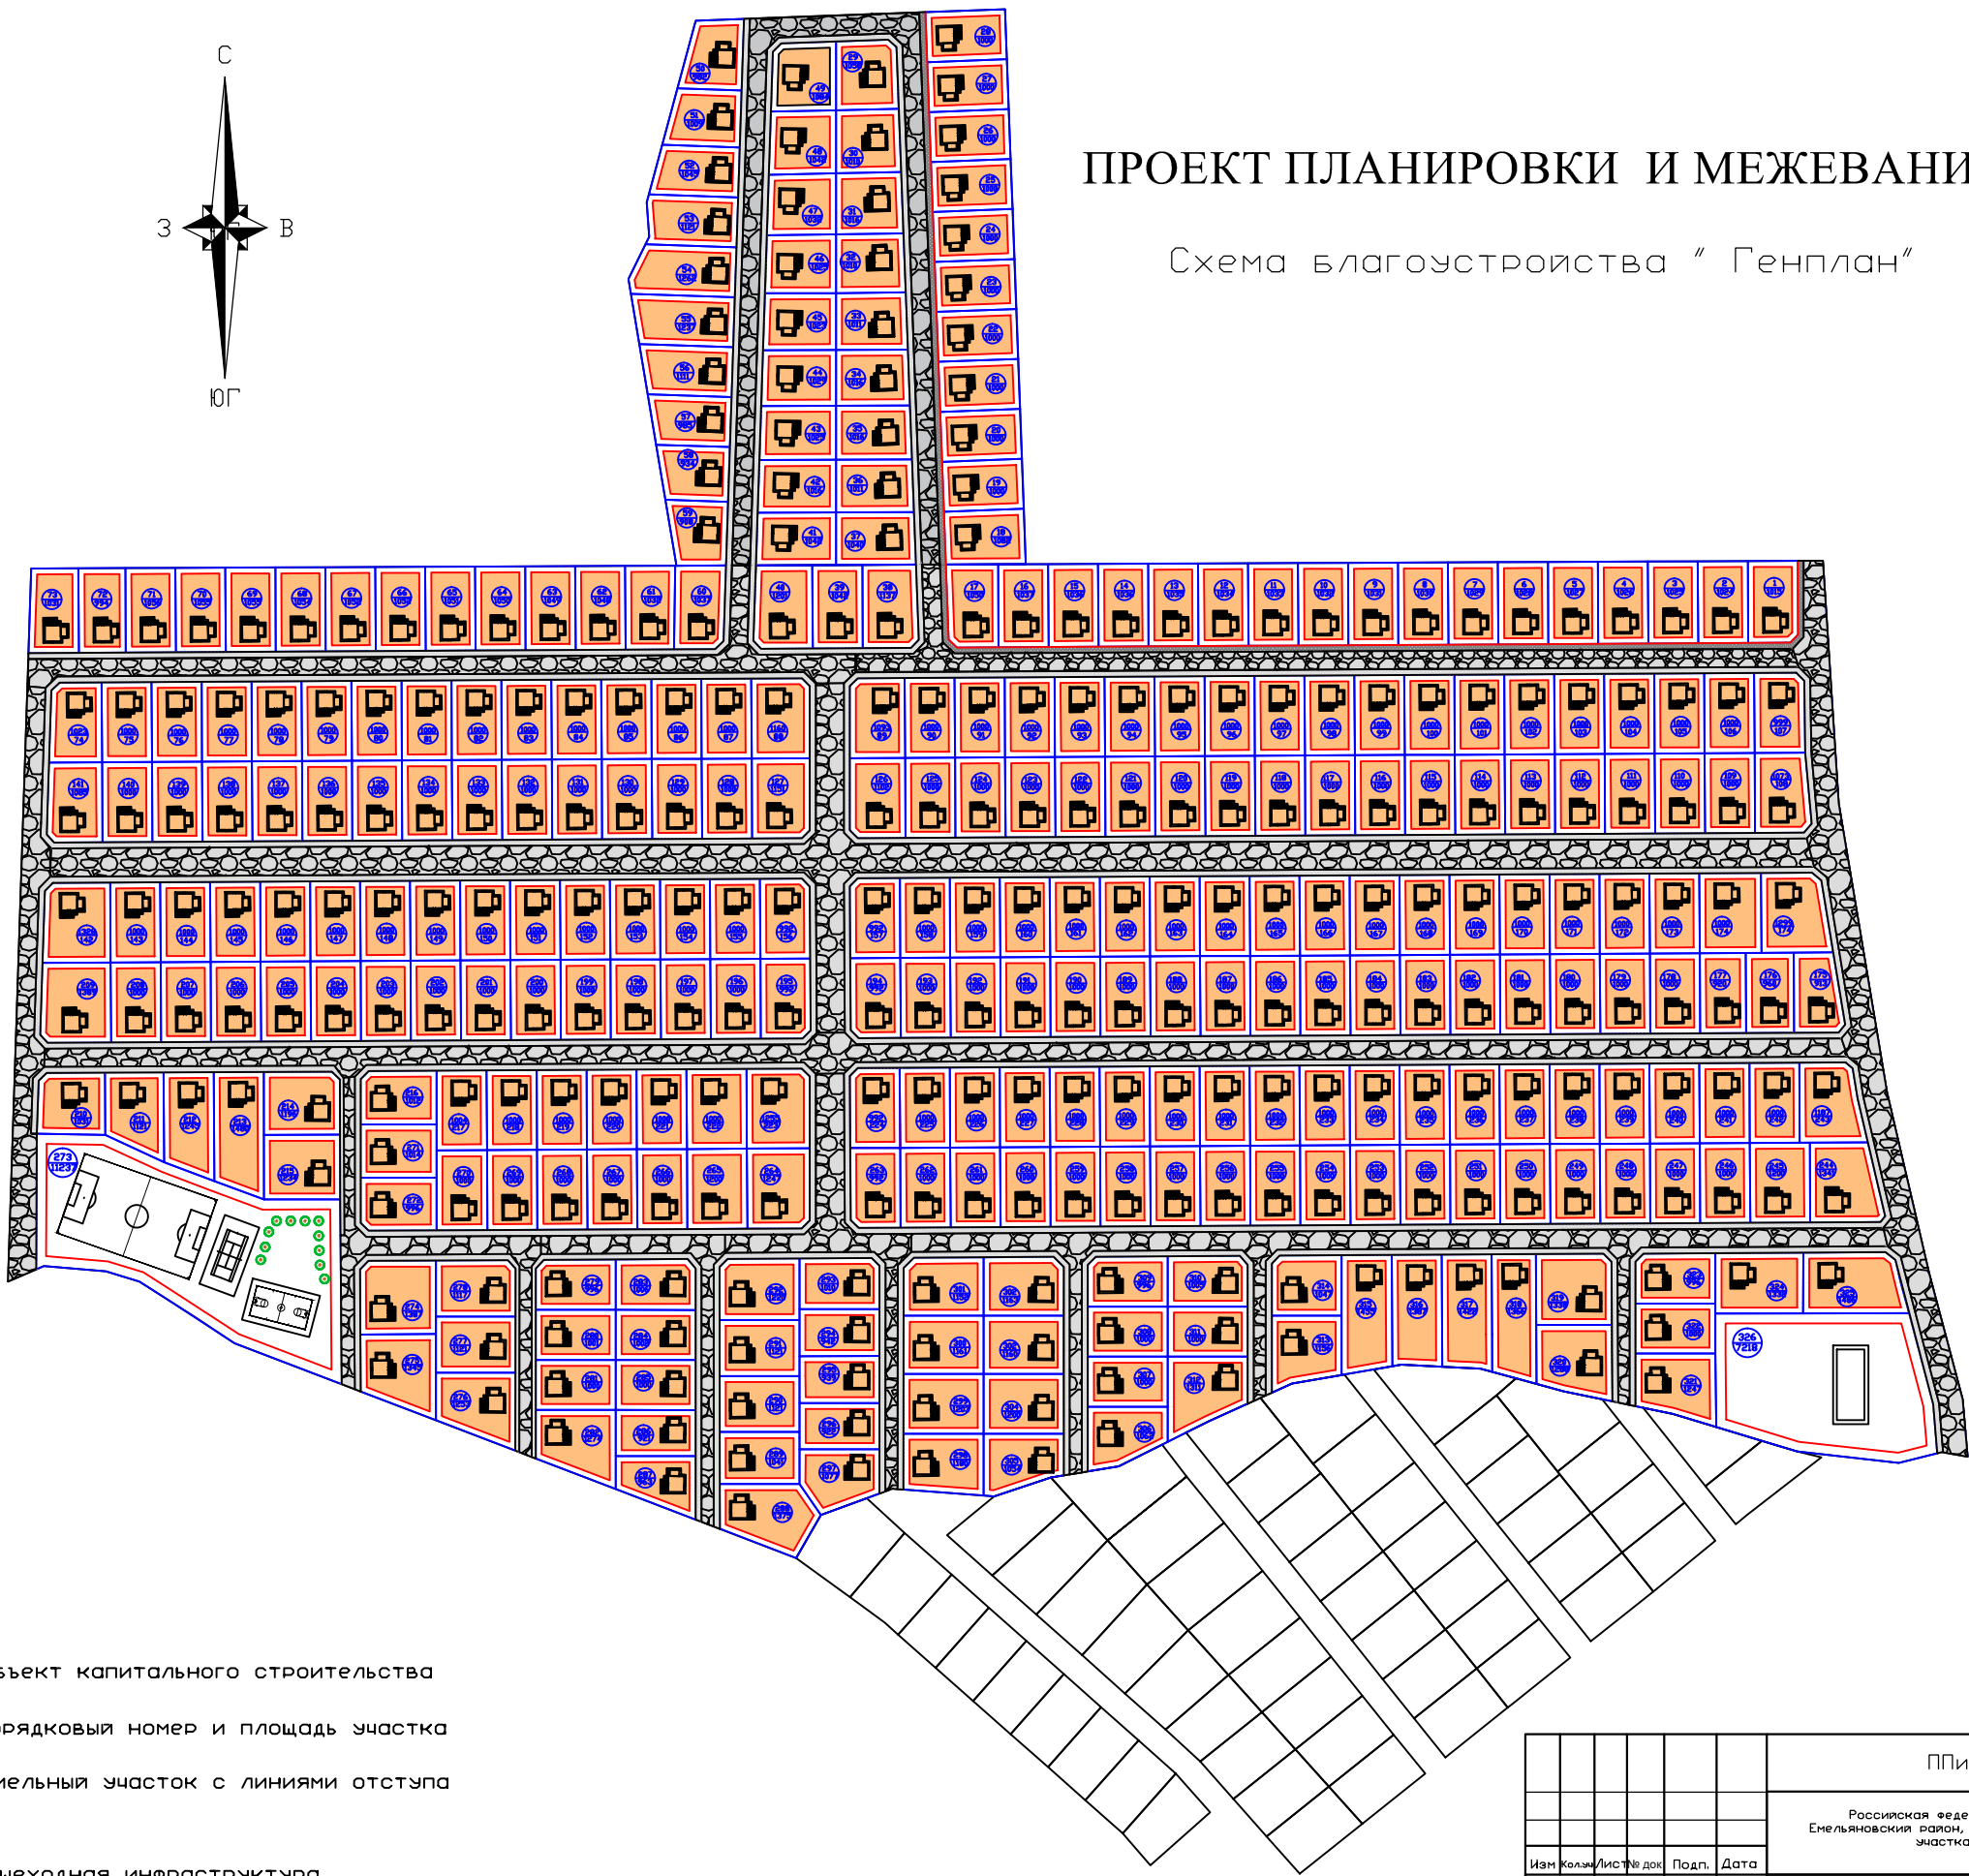

-  - объект капитального строительства
-  - порядковый номер и площадь участка
-  - земельный участок с линиями отступа
-  - пешеходная инфраструктура
-  - транспортная инфраструктура

						ППИМ-05.24			
						Российская федерация,Красноярский Край, Емельяновский район, кадастровый номер земельного участка 24:11:0210205:377			
Изм	Кол-во	Листы	№ док	Подп.	Дата				
Разр-б.						Российская федерация,Красноярский Край, Емельяновский район, кадастровый номер земельного участка 24:11:0210205:377	Стадия	Лист	Листов
Директор							П	8	8
Н.контр.						Схема Благоустройства "Генплан"	ИП Мусеев В.В.		